

VALSTS ZEMES DIENESTS

**INŽENIERBŪVES KADASTRĀLĀS
UZMĒRĪŠANAS LIETA**

Būves kadastra apzīmējums:..... 12345678901001
Nosaukums:..... Mazais tilts
Kadastrālās uzmērīšanas datums:..... 20.12.2018

Reģionālās nodaļas vadītājs (pilnvarotā persona):

(vārds, uzvārds)

(paraksts)

Datums: _____ gada _____.

Izdrukas ID: 390002263320	Izdrukas datums: 29.12.2018	1 no 3
---------------------------	-----------------------------	--------

Skaidrojumi:

Nav – Kadastra informācijas sistēmā dati nav reģistrēti; Nereģistrē – atbilstoši normatīvajiem aktiem dati netiek reģistrēti

Inženierbūves kadastrālās uzmērīšanas lieta

1. Kadastra objekta identifikators

1.1. Būves kadastra apzīmējums:..... 12345678901001

1.2. Nekustamā īpašuma kadastra numurs:..... 12345678901

10. Būves pamatdati

10.1. Būves kadastra apzīmējums:.....12345678901001

10.1.1. Adrese:.....Nav

10.1.2. Nosaukums:.....Mazais tilts

10.1.3. Galvenais lietošanas veids:.....2141 - Tilti un estakādes

10.1.4. Kopējā platība (m²):.....105,4

10.1.5. Apbūves laukums (m²):.....Nav

10.1.6. Virszemes stāvu skaits:.....0

10.1.7. Pazemes stāvu skaits:.....0

10.1.8. Telpu grupu skaits:.....Nav

10.1.9. Eksploatācijā pieņemšanas gads(-i):.....Nav

10.1.10. Eksploatācijas uzsākšanas gads:.....2002

10.1.11. Nolietojums (%):.....16

10.1.12. Nolietojuma aprēķina datums:.....29.12.2018

10.1.13. Kadastrālās uzmērīšanas datums:.....20.12.2018

10.1.14. Būve ir pirmsreģistrēta:.....Nē

10.1.15. Veicot kadastrālo uzmērīšanu, būve apvidū nav konstatēta:.....Nē

10.1.16. Būve atrodas vai daļēji atrodas uz zemes vienības ar kadastra apzīmējumu:.....
12345678901

10.1.17. Funkcionāli saistīto ēku kadastra apzīmējumi:.....Nav

11. Būves tips

11.1. Būves kadastra apzīmējums:.....12345678901001

Tipa kods	Tipa nosaukums
21410101	Autoceļa un dzelzceļa dzelzsbetona un metāla laidumu tilti

12. Būves konstruktīvie elementi

12.1. Būves ar kadastra apzīmējumu 12345678901001 konstruktīvie elementi:

Nosaukums	Konstruktijas veids	Materiāls	Eksploatācijā pieņemšanas gads(-i)	Eksploatācijas uzsākšanas gads	Nolietojums (%)
Inženierbūve	Nav	Nav	Nav	2002	16

13. Būves apjoma rādītāji

13.1. Būves ar kadastra apzīmējumu 12345678901001 apjoma rādītāji:

Apjoma rādītāja veids	Apjoma rādītāja nosaukums	Apjoms un mērvienība	Tipa/ elementa kods	Tipa/ elementa nosaukums
Augstums	Nav	4,5 m	Nav	Nav
Garums	Nav	17 m	Nav	Nav
Laukums	Paplašās Purmsātu ceļš	105,4 kv.m.	21410101	Autoceļa un dzelzceļa dzelzsbetona un metāla laidumu tilti

14. Kopējās platības sadalījums pa platību veidiem

14.1. Būve ar kadastra apzīmējumu.....12345678901001

14.1.1. Kopējā platība (m²).....Nav

14.1.1.1. Lietderīgā platība (m²).....Nav

14.1.1.1.1. Dzīvokļu kopējā platība (m²).....Nav

14.1.1.1.1.1. Dzīvokļu platība (m²).....Nav

14.1.1.1.1.1.1. Dzīvojamā platība (m²).....Nav

Izdrukas ID: 390002263320	Izdrukas datums: 29.12.2018	2 no 3
---------------------------	-----------------------------	--------

Skaidrojumi:

Nav – Kadastra informācijas sistēmā dati nav reģistrēti; Neregistrē – atbilstoši normatīvajiem aktiem dati netiek reģistrēti

14.1.1.1.1.2. Dzīvokļu palīgtelpu platība (m²).....	Nav
14.1.1.1.2. Dzīvokļu ārtelpu platība (m²).....	Nav
14.1.1.2. Nedzīvojamo telpu platība (m²).....	Nav
14.1.1.2.1. Nedzīvojamo iekštelpu platība (m²)....	Nav
14.1.1.2.2. Nedzīvojamo ārtelpu platība (m²).....	Nav
14.1.2. Koplietošanas palīgtelpu platība (m²).....	Nav
14.1.2.1. Koplietošanas iekštelpu platība (m²).....	Nav
14.1.2.2. Koplietošanas ārtelpu platība (m²).....	Nav

16. Telpu grupas pamatdati


16.1. Būves sastāvā telpu grupas nav reģistrētas

17. Telpu grupas kopējās platības sadalījums pa telpu veidiem un telpu raksturojošie rādītāji

17.1. Būves sastāvā telpu grupas nav reģistrētas


18. Labiekārtojumi

18.1. Nevienai būvei vai telpu grupai labiekārtojumi nav reģistrēti

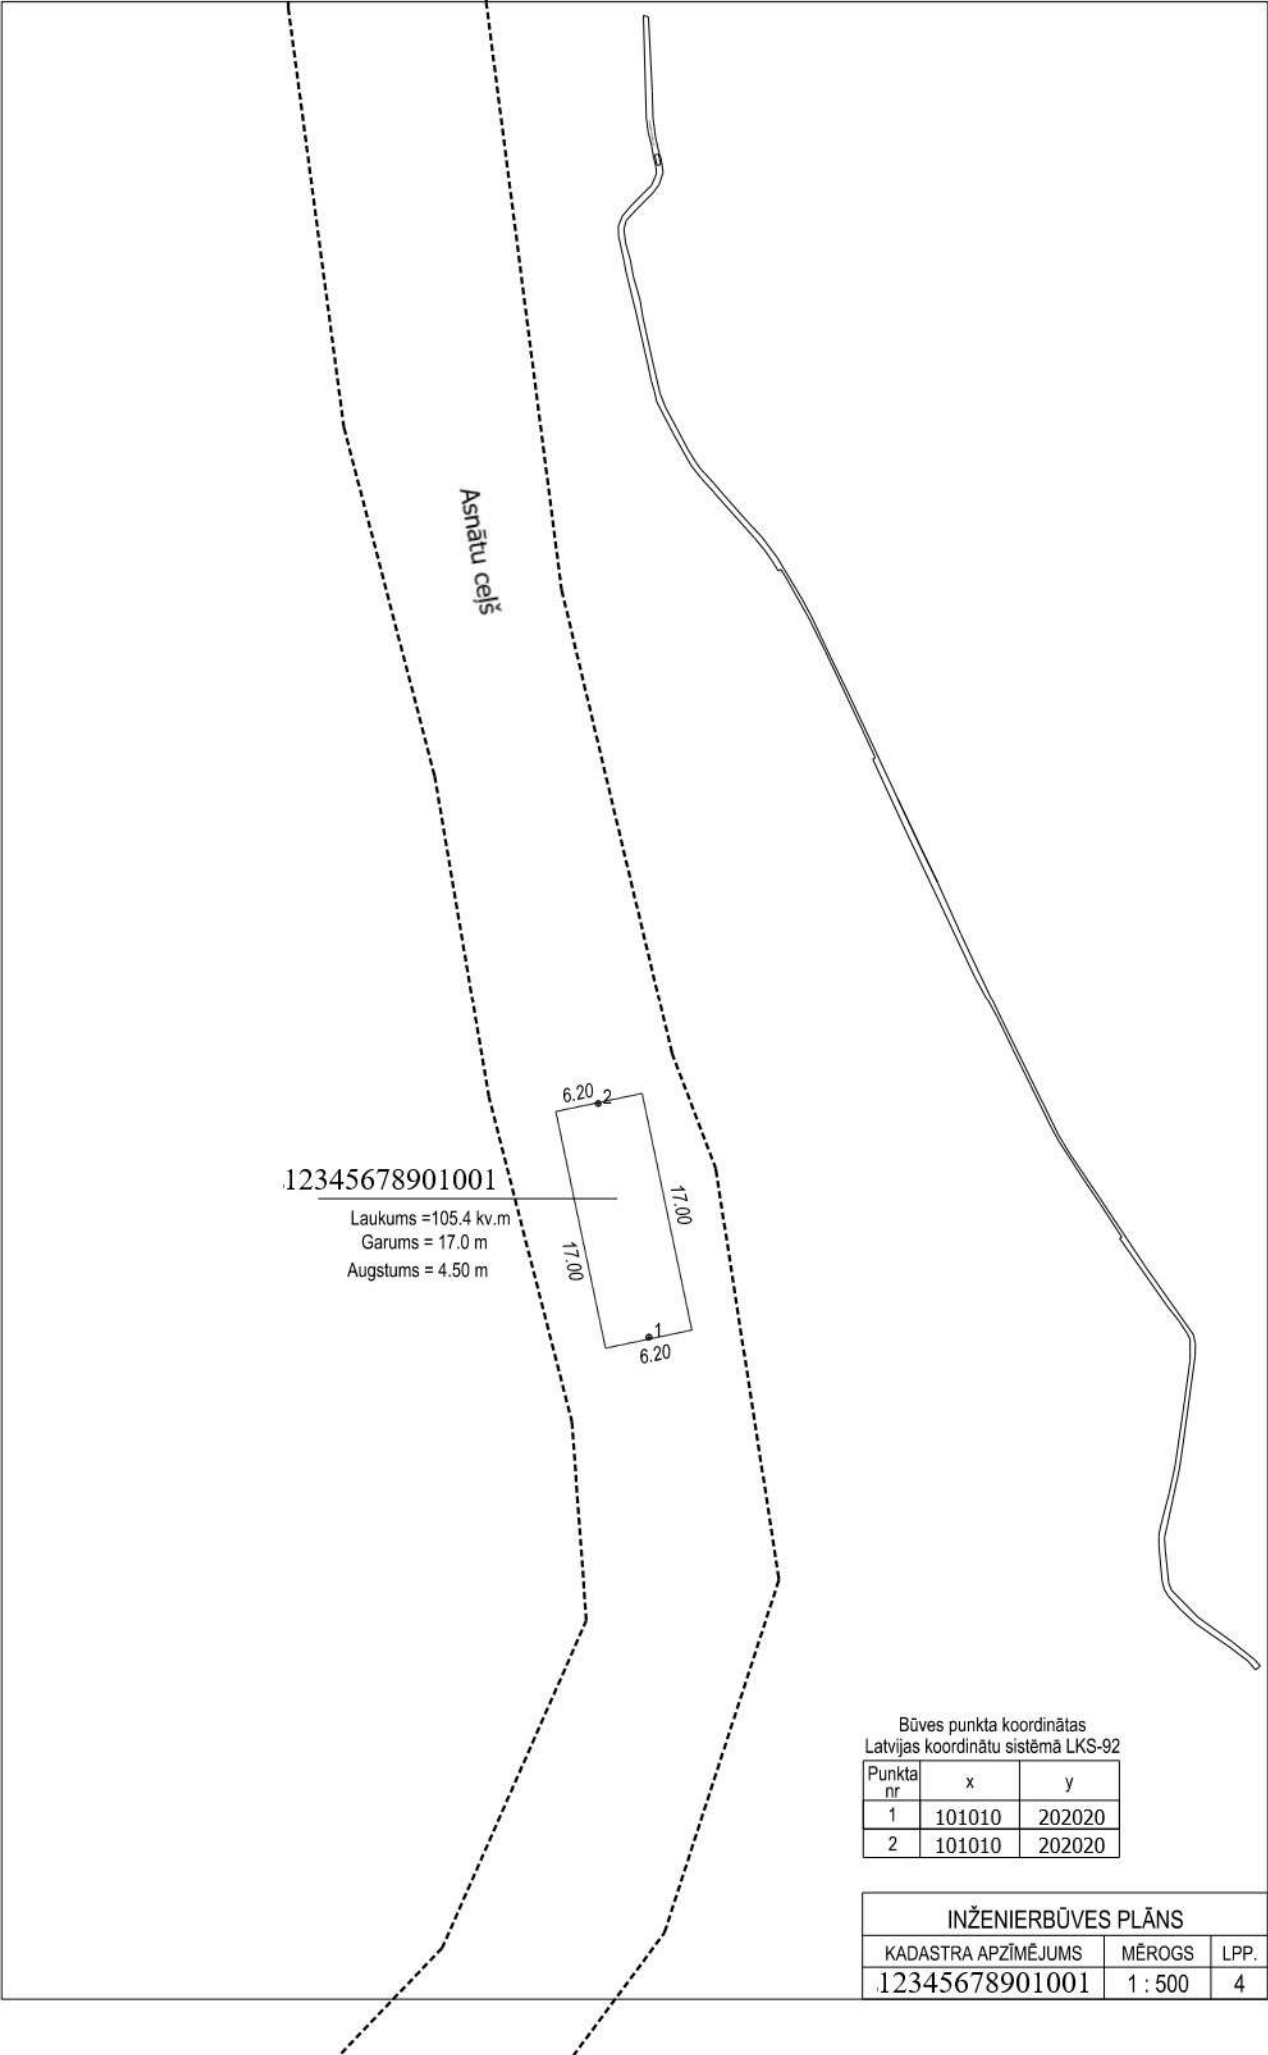

12345678901001


Laukums = 105.4 kv.m
Garums = 17.0 m
Augstums = 4.50 m

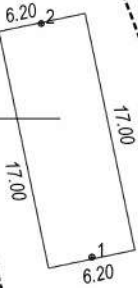


Būves punkta koordinātas
Latvijas koordinātu sistēmā LKS-92

Punkta nr	x	y
1	101010	202020
2	101010	202020

INŽENIERBŪVES PLĀNS		
KADASTRA APZĪMĒJUMS	MĒROGS	LPP.
12345678901001	1 : 500	4

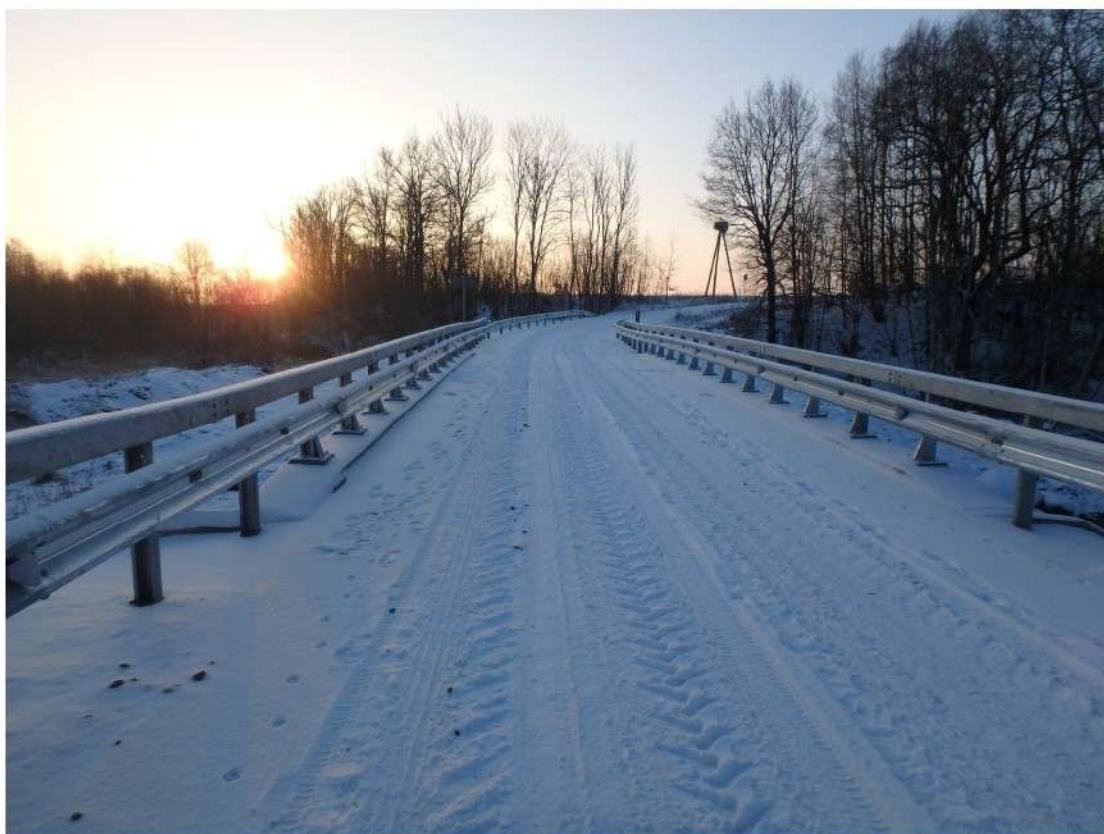

.12345678901001_20181220_IF_1

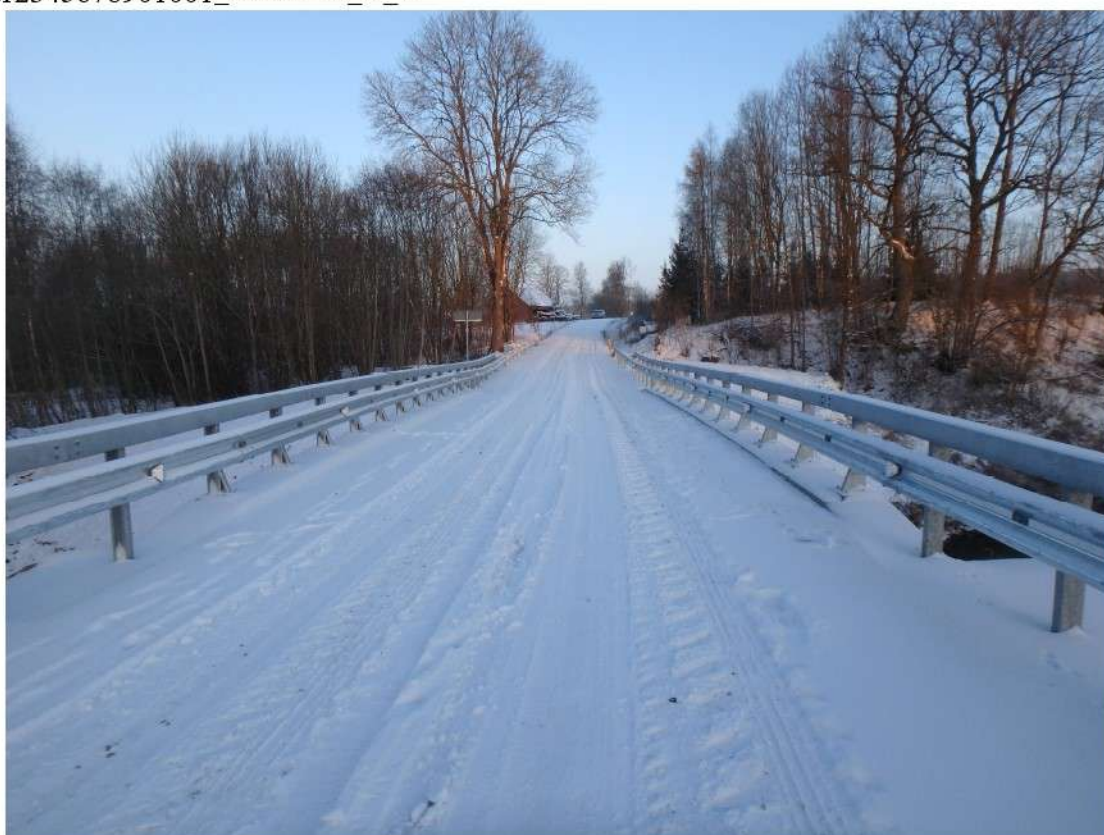

.12345678901001_20181220_IF_2